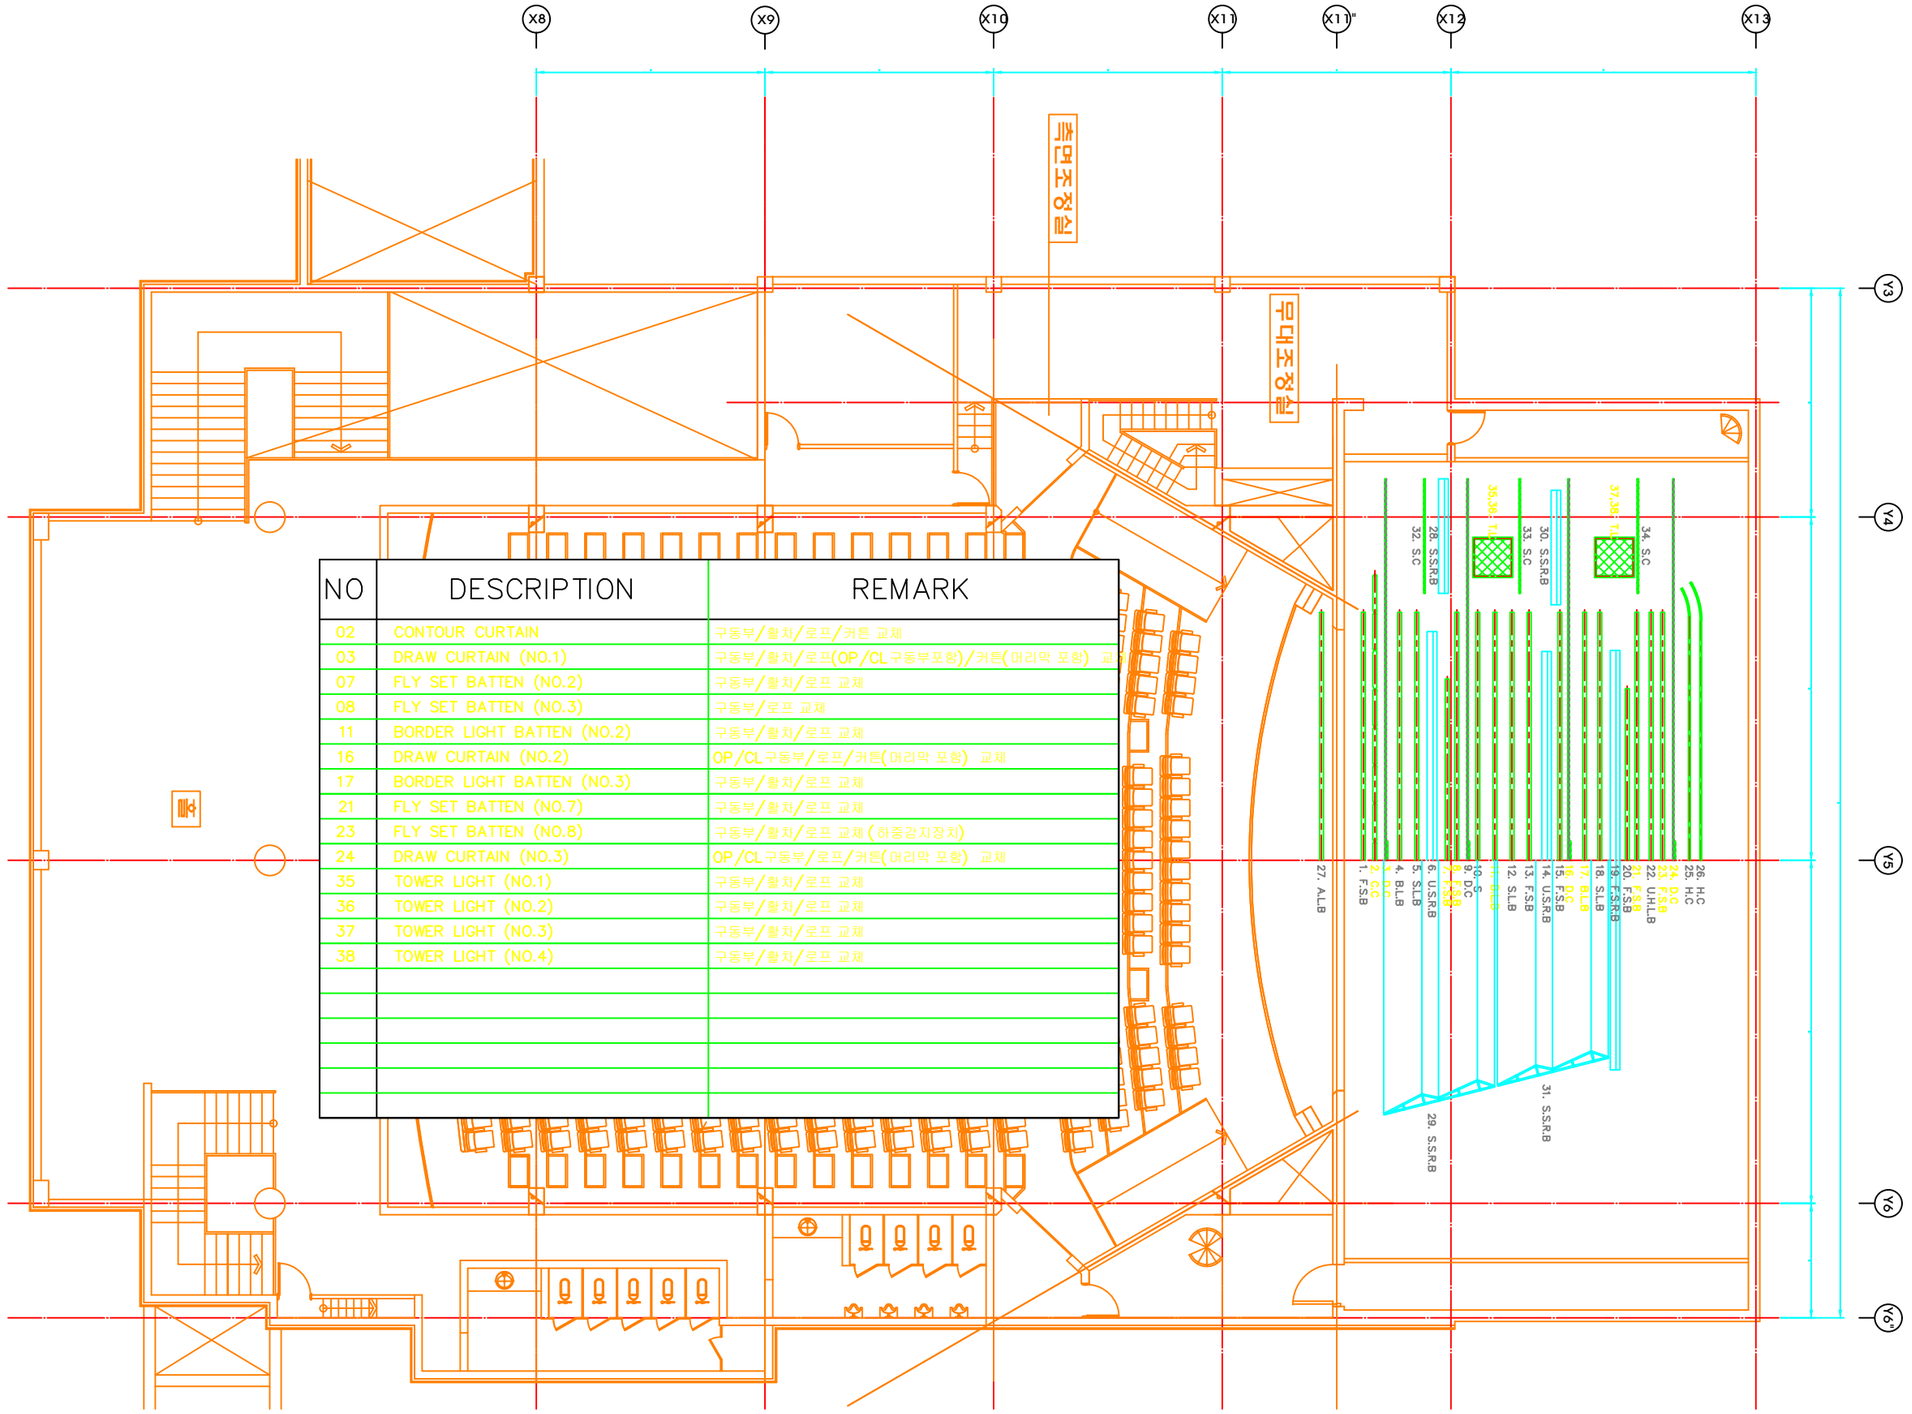

NO	DESCRIPTION	REMARK
02	CONTOUR CURTAIN	구동부/활차/로프/커튼 교체
03	DRAW CURTAIN (NO.1)	구동부/활차/로프(OP/CL 구동부포함)/커튼(머리막 포함) 교체
07	FLY SET BATTEN (NO.2)	구동부/활차/로프 교체
08	FLY SET BATTEN (NO.3)	구동부/로프 교체
11	BORDER LIGHT BATTEN (NO.2)	구동부/활차/로프 교체
16	DRAW CURTAIN (NO.2)	OP/CL 구동부/로프/커튼(머리막 포함) 교체
17	BORDER LIGHT BATTEN (NO.3)	구동부/활차/로프 교체
21	FLY SET BATTEN (NO.7)	구동부/활차/로프 교체
23	FLY SET BATTEN (NO.8)	구동부/활차/로프 교체 (하중감지장치)
24	DRAW CURTAIN (NO.3)	OP/CL 구동부/로프/커튼(머리막 포함) 교체
35	TOWER LIGHT (NO.1)	구동부/활차/로프 교체
36	TOWER LIGHT (NO.2)	구동부/활차/로프 교체
37	TOWER LIGHT (NO.3)	구동부/활차/로프 교체
38	TOWER LIGHT (NO.4)	구동부/활차/로프 교체

1 STAGE PLAN

축척 : A1-1/80, A3-1/160